





BROUWERSWEG

BUGGENHOUT




VERKAVELING MET 7 WONINGEN


Woning 7

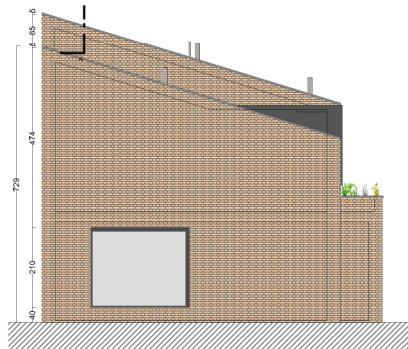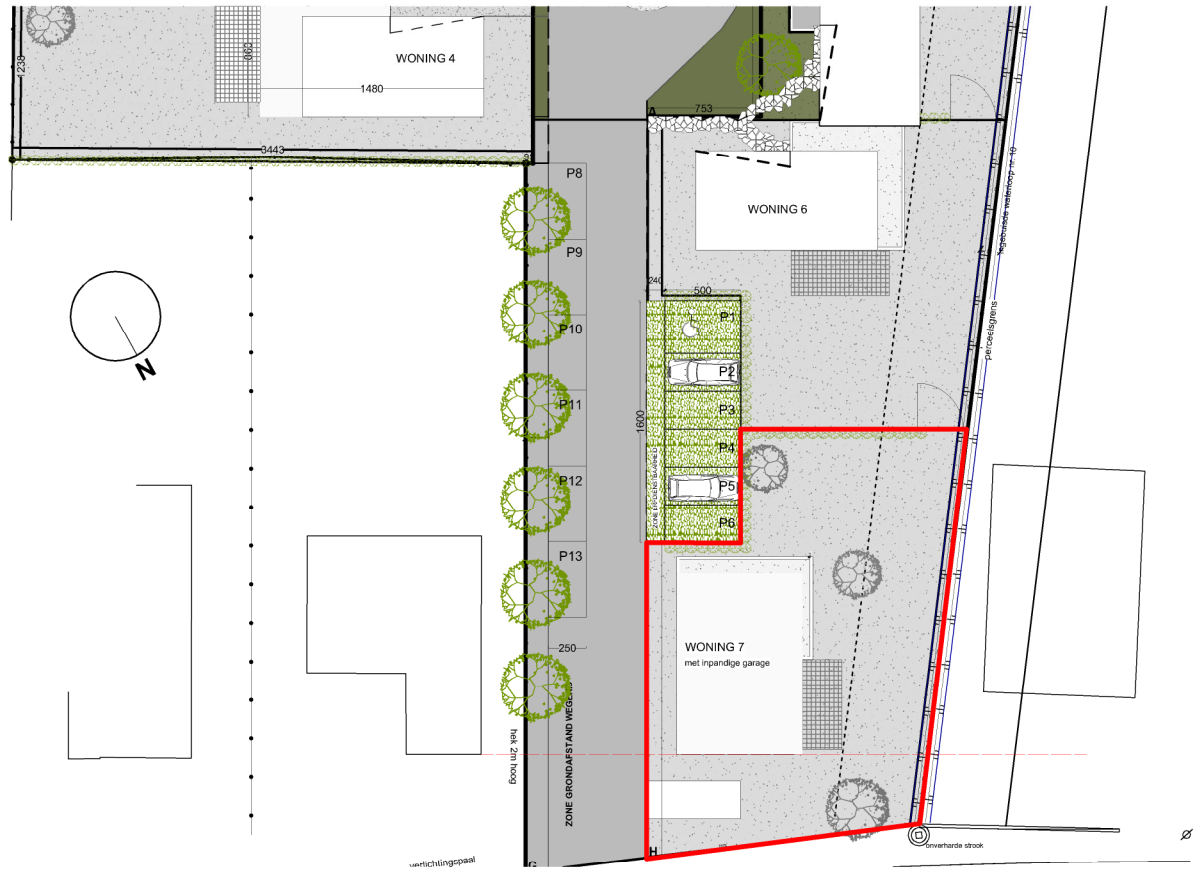

Gevel Noord-Oost [1/200]

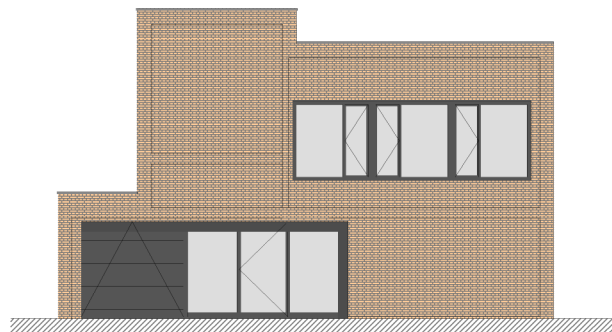

Gevel Zuid-Oost [1/200]

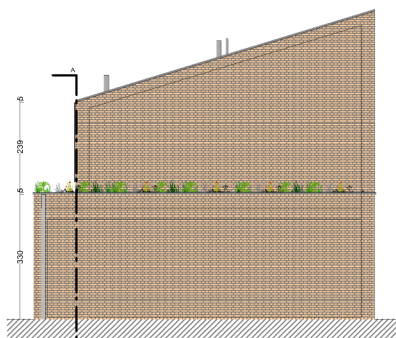



Gevel Zuid-West [1/200]



Gevel Noord-West [1/200]

Woning 7
Gevels
Schaal: 1/200

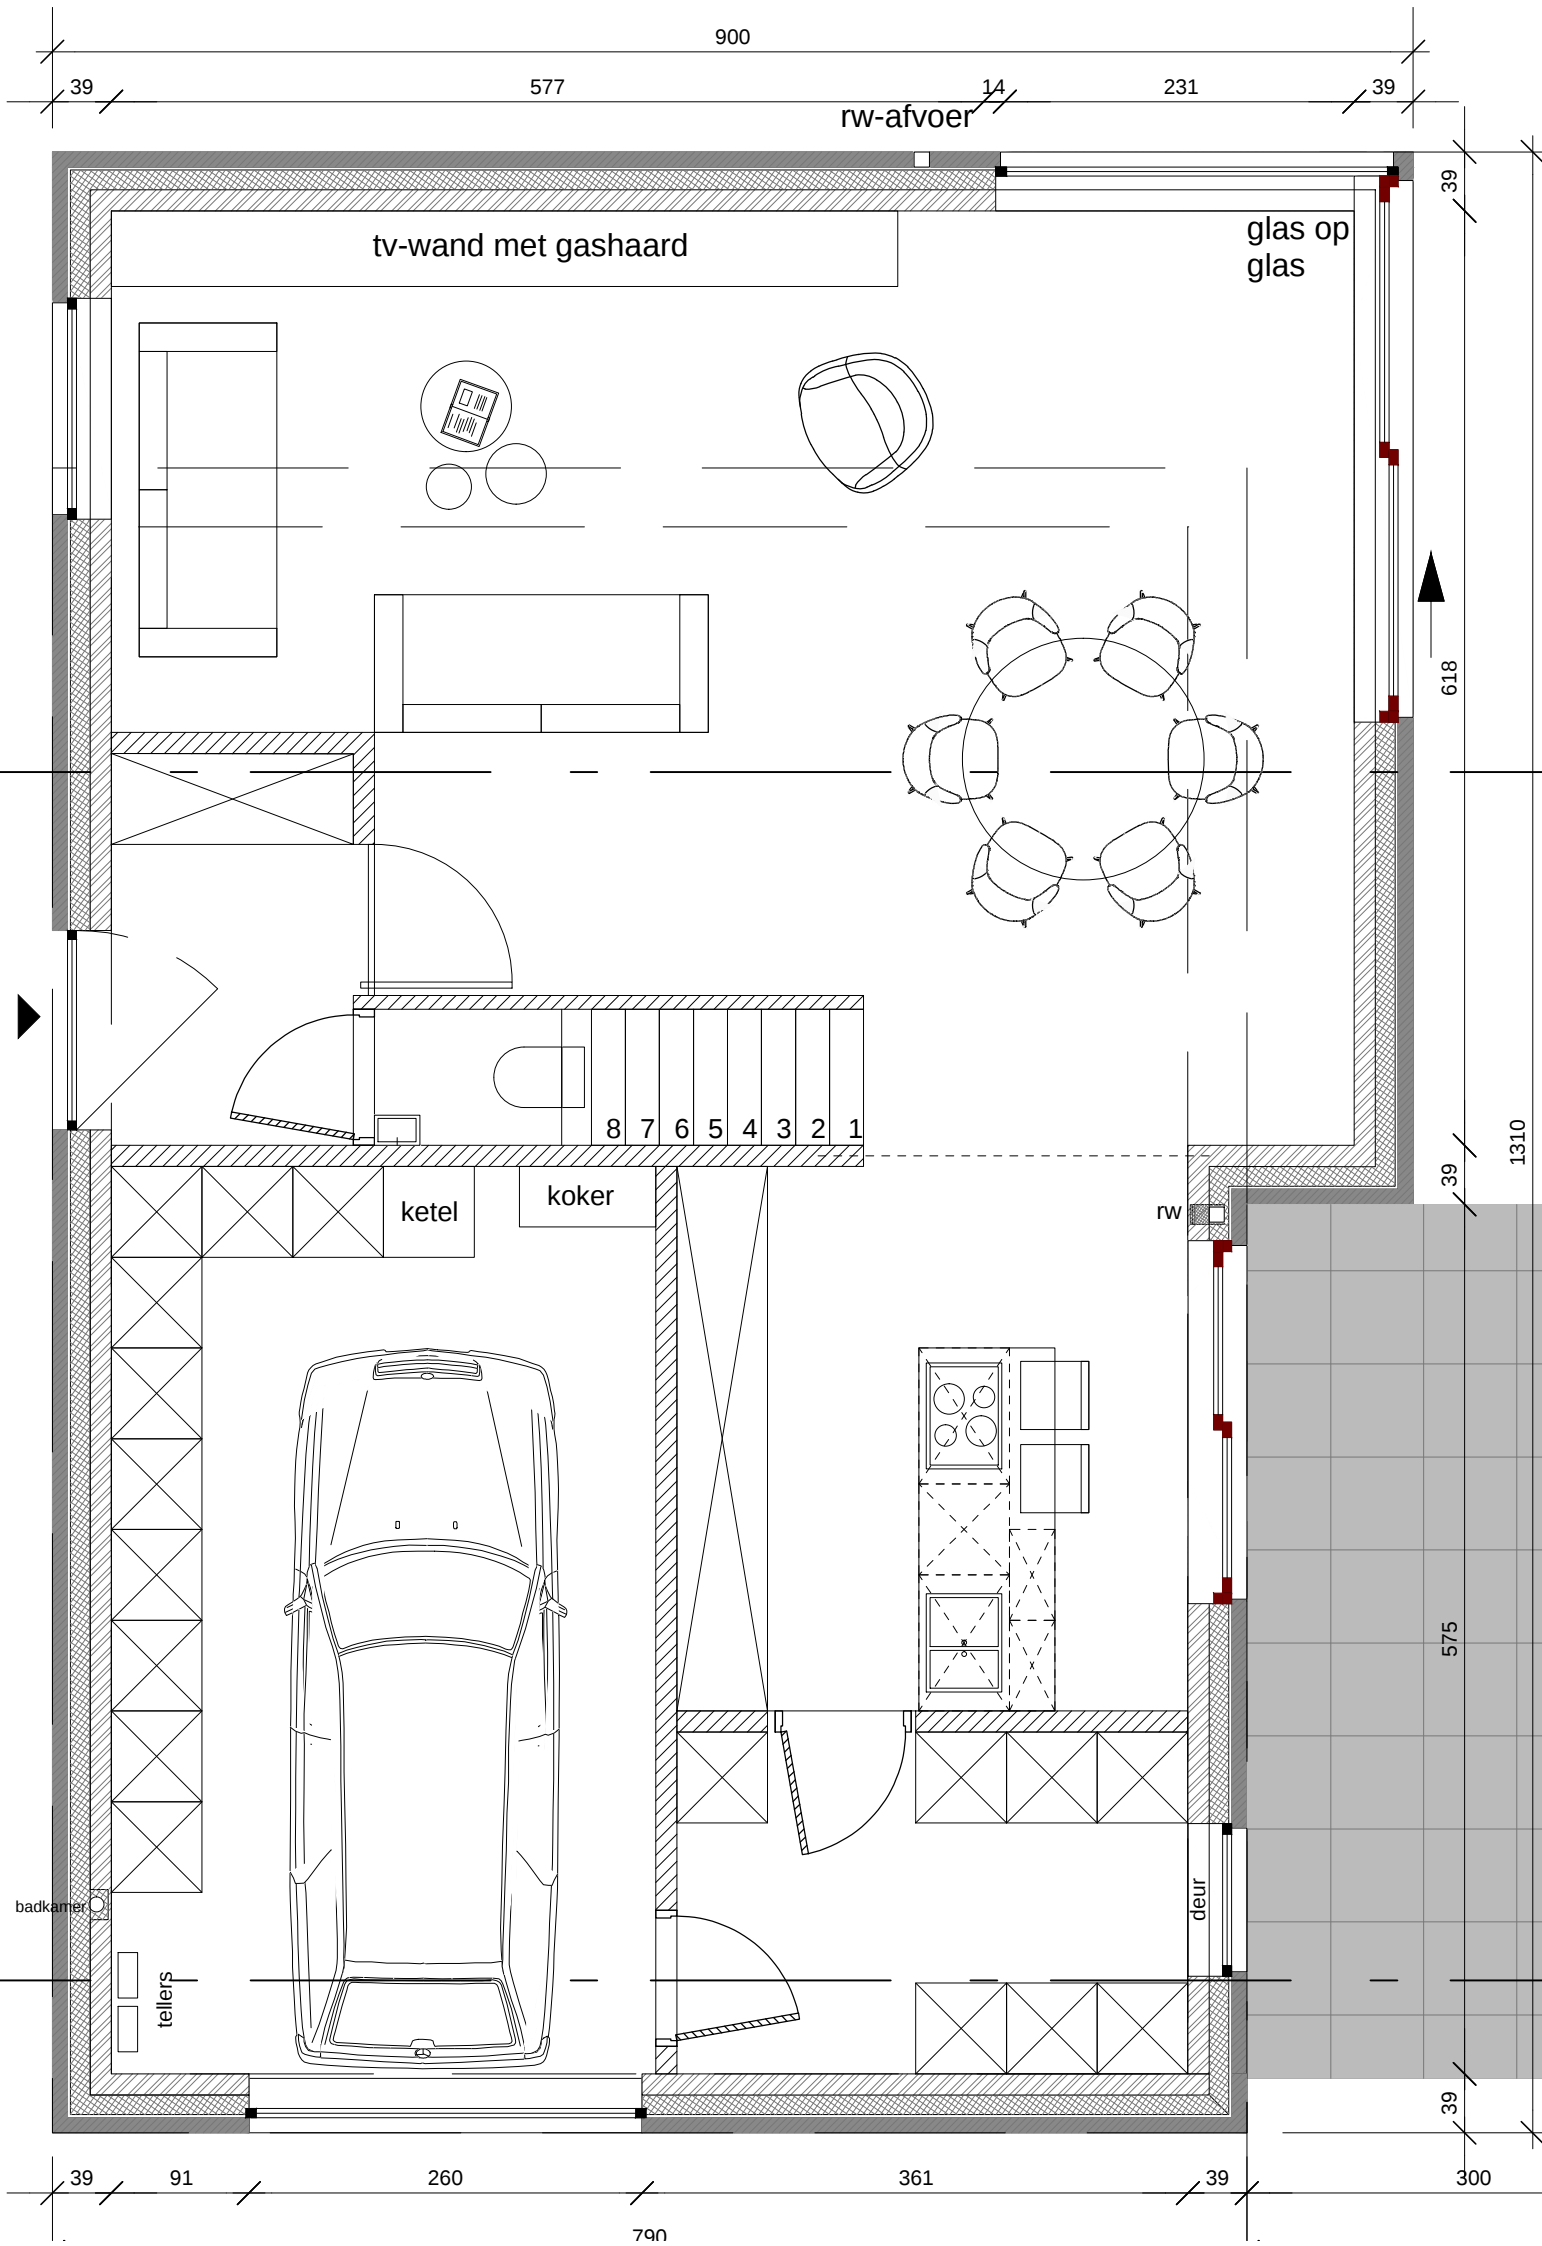

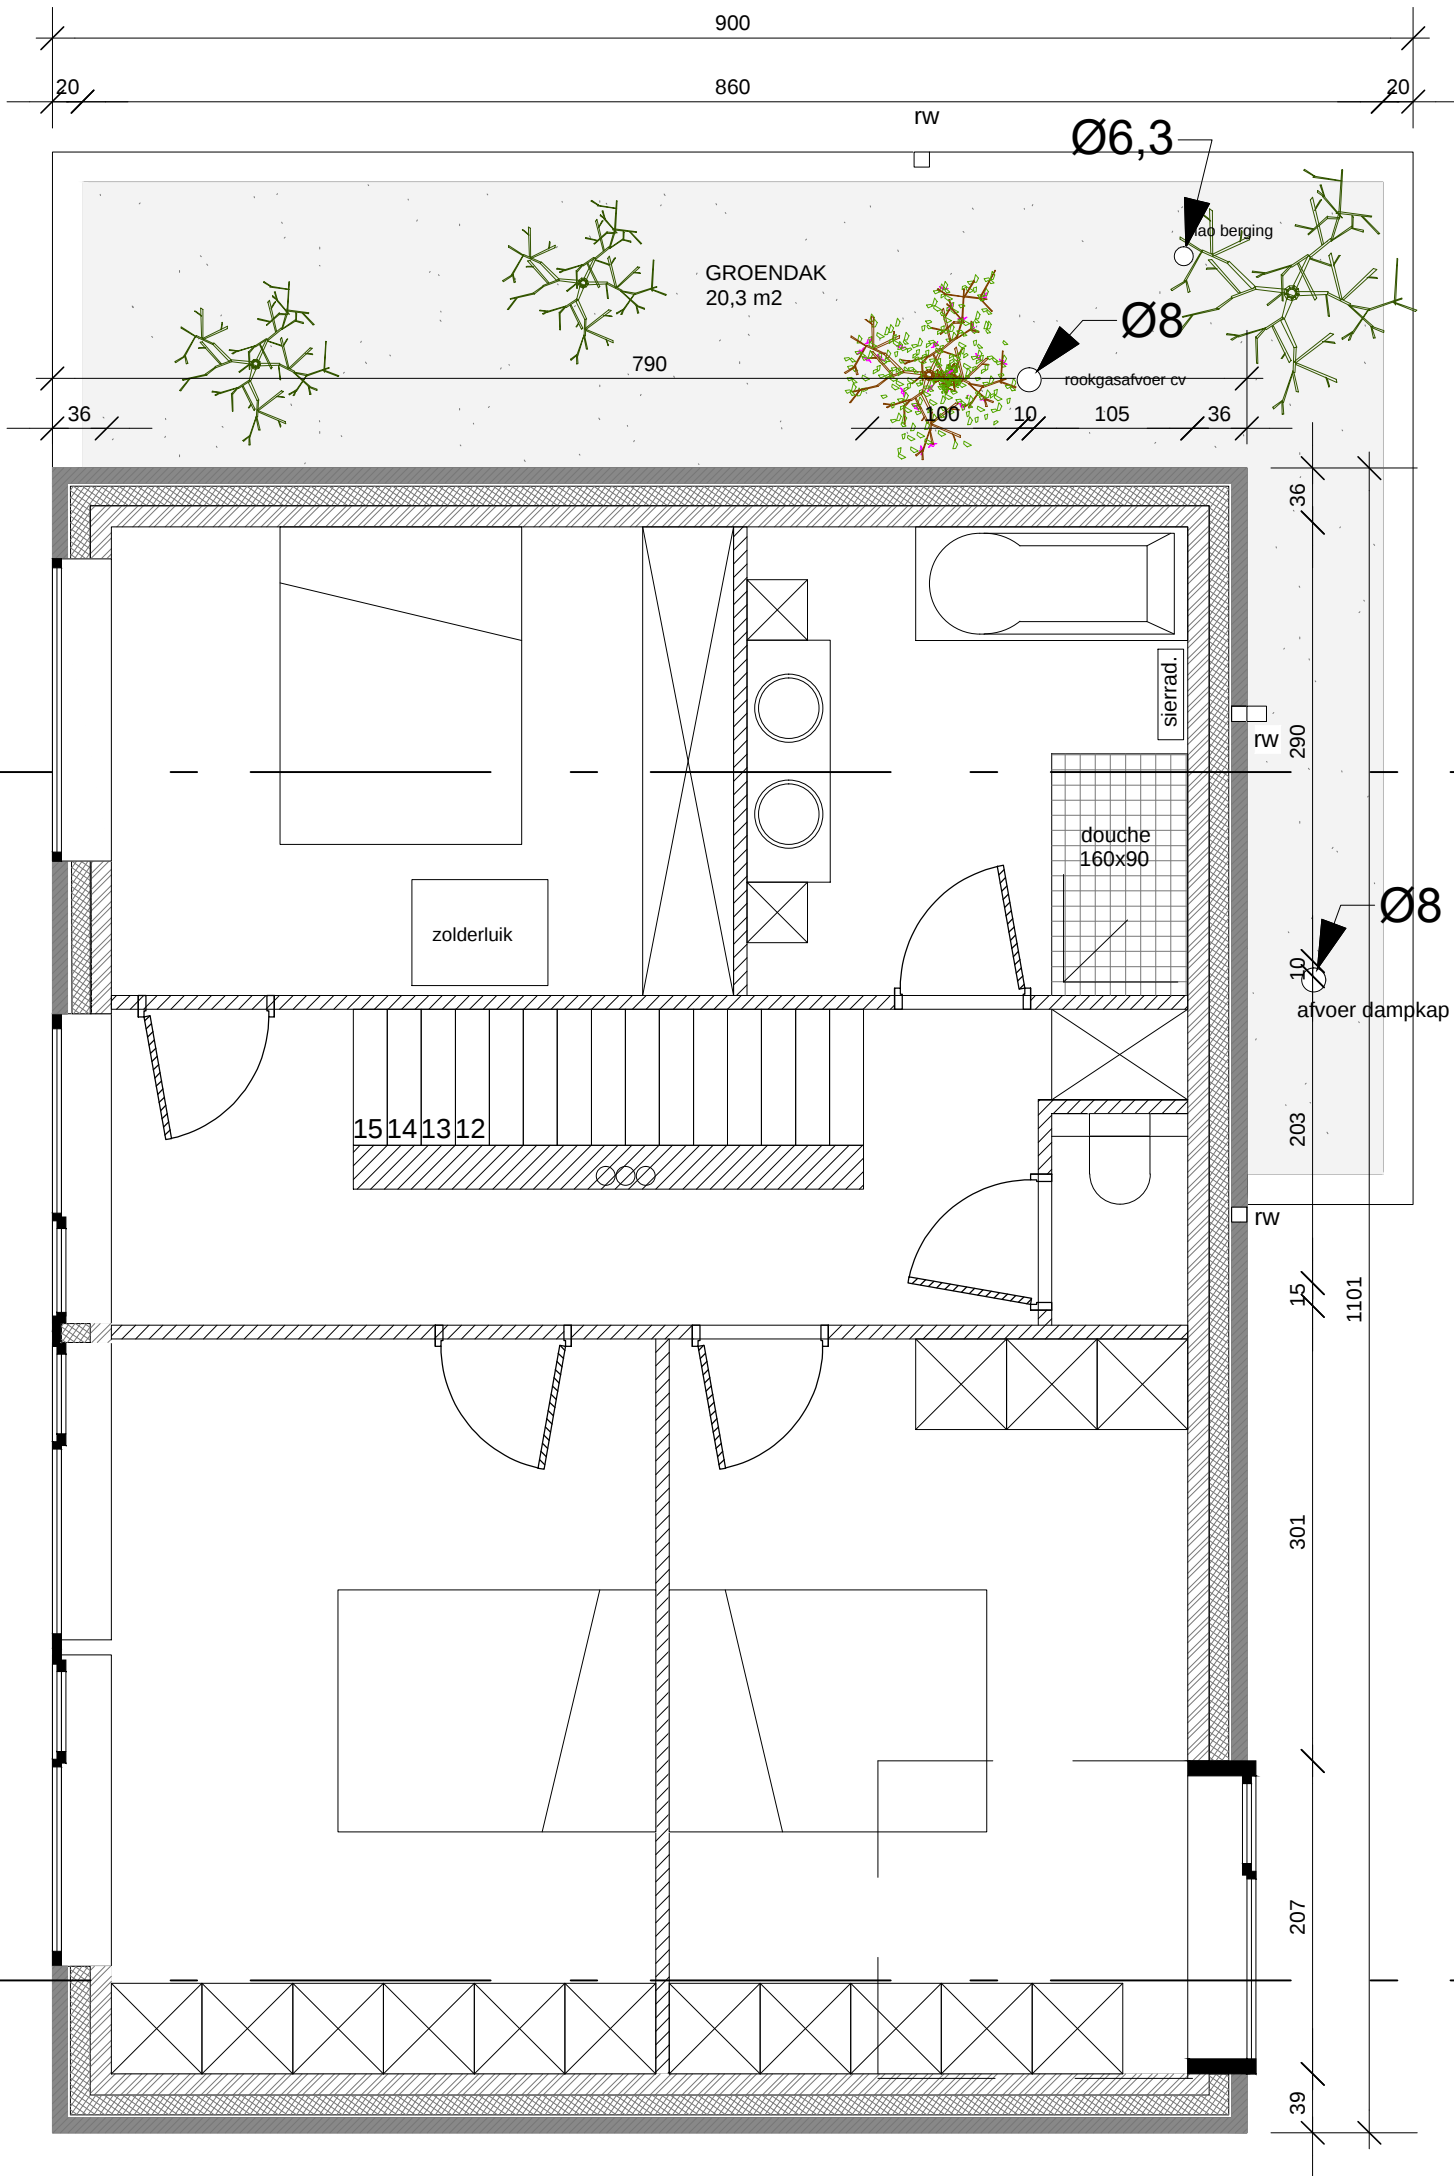



CONTACT

Info@heroconstruct.be

052/34 57 50

0475/344 346

www.goegeburt.be

Reihagenstraat 1
9200 Dendermonde



HERO CONSTRUCT
bouwonderneming